



ΕΦΗΜΕΡΙΣ ΤΗΣ ΚΥΒΕΡΝΗΣΕΩΣ

ΤΗΣ ΕΛΛΗΝΙΚΗΣ ΔΗΜΟΚΡΑΤΙΑΣ

ΤΕΥΧΟΣ ΤΕΤΑΡΤΟ **Αρ. Φύλλου 879**

9 Οκτωβρίου 2002

ΠΕΡΙΕΧΟΜΕΝΑ

ΑΠΟΦΑΣΕΙΣ

ΑΠΟΦΑΣΕΙΣ

Αριθ. 19754 (1)

Έγκριση παρέκκλισης συντελεστή δόμησης στο χώρο του 1ου Δημοτικού σχολείου Δήμου Πετρούπολης (Ν. Αττικής).

Η ΥΠΟΥΡΓΟΣ ΠΕΡΙΒΑΛΛΟΝΤΟΣ, ΧΩΡΟΤΑΞΙΑΣ ΚΑΙ ΔΗΜΟΣΙΩΝ ΕΡΓΩΝ

Έχοντας υπόψη:

1. Τις διατάξεις της παρ. 16β του άρθρου 27 του Ν. 2831/2000 «Τροποποίηση διατάξεων του Ν. 1577/85 «ΓΟΚ» και άλλες πολεοδομικές διατάξεις» (Α΄ 140).

2. Τις διατάξεις του άρθρου 29Α του Ν. 1558/1985 «Κυβέρνηση και Κυβερνητικά Όργανα» (Α΄ 137) που προστέθηκε με το άρθρο 27 του Ν. 2081/1992 (Α΄ 154) και τροποποιήθηκε με την παρ. 2α του άρθρου 1 του Ν. 2469/1997 (Α΄ 38).

3. Την Υ6/31.10.2001 απόφαση του Πρωθυπουργού και της Υπουργού Περιβάλλοντος, Χωροταξίας και Δημοσίων Έργων «ανάθεση αρμοδιοτήτων Υπουργού Περιβάλλοντος, Χωροταξίας και Δημοσίων Έργων στους Υφυπουργούς Περιβάλλοντος, Χωροταξίας και Δημοσίων Έργων» (Β΄ 1484).

4. Το ΕΓ 34-Τ1/23561/13.11.2001 έγγραφο του Οργανισμού Σχολικών Κτιρίων.

5. Την από 14.6.2002 εισήγηση της Δ/νσης Πολεοδομικού Σχεδιασμού από την οποία προκύπτει ότι με την παρέκκλιση συντελεστή δόμησης δεν υποβαθμίζεται το φυσικό και πολιτιστικό περιβάλλον.

6. Την 73/2002 γνωμοδότηση του δημοτικού συμβουλίου Πετρούπολης.

7. Την 160/2002 γνωμοδότηση του Κεντρικού Συμβουλίου Χωροταξίας, Οικισμού και Περιβάλλοντος.

8. Το γεγονός ότι από τις κανονιστικές διατάξεις της απόφασης αυτής δεν προκαλείται δαπάνη σε βάρος του Κρατικού προϋπολογισμού και του προϋπολογισμού του οικείου Ο.Τ.Α., αποφασίζουμε:

1. Εγκρίνεται συντελεστής δόμησης ένα (1) στο Γ.488 χώρο ανέγερσης του 1ου Δημοτικού Σχολείου Δήμου Πετρούπολης (Ν. Αττικής), κατά παρέκκλιση του ισχύοντος 0,6 που καθορίστηκε με το από 23.10.1989 Π.Δ/γμα (Δ΄ 668).

2. Η ισχύς της παρούσας απόφασης αρχίζει από τη δημοσίευσή της στην Εφημερίδα της Κυβερνήσεως.

Η απόφαση αυτή να δημοσιευθεί στην Εφημερίδα της Κυβερνήσεως.

Αθήνα, 30 Σεπτεμβρίου 2002

Η ΥΦΥΠΟΥΡΓΟΣ

ΡΟΔΟΥΛΑ ΖΗΣΗ

Αριθ. 19499 (2)

Ανάκληση της 28793/7023/19.11.2001 απόφασης της Υπουργού Περιβάλλοντος, Χωροταξίας και Δημοσίων Έργων (Δ΄ 997) «Αναστολή χορήγησης οικοδομικών αδειών και εκτέλεσης οικοδομικών εργασιών σε εκτός του σχεδίου περιοχή της κοινότητας Καπανδριτίου (Ν. Αττικής)».

Η ΥΠΟΥΡΓΟΣ ΠΕΡΙΒΑΛΛΟΝΤΟΣ, ΧΩΡΟΤΑΞΙΑΣ ΚΑΙ ΔΗΜΟΣΙΩΝ ΕΡΓΩΝ

Έχοντας υπόψη:

1. Τις διατάξεις του άρθρου 40 του από 14.7.1999 Π.Δ/τος «Κώδικας Βασικής Πολεοδομικής Νομοθεσίας» (Δ΄ 580).

2. Τις διατάξεις του άρθρου 29Α του Ν. 1558/1985 «Κυβέρνηση και Κυβερνητικά Όργανα» (Α΄ 137) που προστέθηκε με το άρθρο 27 του Ν. 2081/1992 (Α΄ 154) και τροποποιήθηκε με την παραγρ. 2α του άρθρου 1 του Ν. 2469/1997 (Α΄ 38).

3. Την 6/συν.31η/31.7.2002 γνωμοδότηση της Εκτελεστικής Επιτροπής του Οργανισμού Αθήνας.

4. Το 2515/9.8.2002 έγγραφο του Οργανισμού Αθήνας.

5. Την Υ6/31.10.2001 απόφαση του Πρωθυπουργού και της Υπουργού Περιβάλλοντος, Χωροταξίας και Δημοσίων Έργων «ανάθεση αρμοδιοτήτων Υπουργού Περιβάλλοντος, Χωροταξίας και Δημοσίων Έργων στους Υφυπουργούς Περιβάλλοντος, Χωροταξίας και Δημοσίων Έργων», (Β΄ 1484).

6. Το γεγονός ότι από τις κανονιστικές διατάξεις αυτής της απόφασης δεν προκαλείται δαπάνη σε βάρος του κρατικού προϋπολογισμού και του προϋπολογισμού του οικείου Ο.Τ.Α., αποφασίζουμε:

1. Ανακαλείται η 28793/7023/19.11.2001 απόφαση της Υπουργού Περιβάλλοντος, Χωροταξίας και Δημοσίων Έργων (Δ΄ 997) «Αναστολή χορήγησης οικοδομικών αδειών και εκτέλεσης οικοδομικών εργασιών σε εκτός του σχεδίου περιοχή της κοινότητας Καπανδριτίου (Ν. Αττικής)».

2. Η ισχύς της παρούσας απόφασης αρχίζει από τη δημοσίευσή της στην Εφημερίδα της Κυβερνήσεως.

Η απόφαση αυτή να δημοσιευθεί στην Εφημερίδα της Κυβερνήσεως.

Αθήνα, 24 Σεπτεμβρίου 2002

Η ΥΦΥΠΟΥΡΓΟΣ

ΡΟΔΟΥΛΑ ΖΗΣΗ

Αριθ. 19513 (3)

Καθορισμός χρήσης στο διατηρητέο κτίριο που βρίσκεται επί της οδού Μηνιάτη 9 του εγκεκριμένου ρυμοτομικού σχεδίου του δήμου Ναυπλίου (Ν. Αργολίδος).

Η ΥΠΟΥΡΓΟΣ ΠΕΡΙΒΑΛΛΟΝΤΟΣ, ΧΩΡΟΤΑΞΙΑΣ ΚΑΙ ΔΗΜΟΣΙΩΝ ΕΡΓΩΝ

Έχοντας υπόψη:

1. Τις διατάξεις της παρ. 2 του άρθρου 110 του Κώδικα Βασικής Πολεοδομικής Νομοθεσίας (άρθρο μόνο του κωδικοποιημένου Π.Δ/τος της από 14.7.1999 - Δ΄ 580), όπως αντικαταστάθηκε με την παρ. 2 του άρθρου 3 του Ν. 2831/2000 «Τροποποίηση των διατάξεων του Ν. 1577/1985 «Γενικός Οικοδομικός Κανονισμός» και άλλες πολεοδομικές διατάξεις» (Α΄ 140).

2. Τις διατάξεις του άρθρου 29Α του Ν. 1558/1985 «Κυβέρνηση και Κυβερνητικά Όργανα» (Α΄ 137) που προστέθηκε με το άρθρο 27 του Ν. 2081/1992 (Α΄ 154) και τροποποιήθηκε με την παραγρ. 2α του άρθρου 1 του Ν. 2469/1997 (Α΄ 38).

3. Την Υ6/31.10.2001 απόφαση του Πρωθυπουργού και της Υπουργού Περιβάλλοντος Χωροταξίας και Δημοσίων Έργων «Ανάθεση αρμοδιοτήτων Υπουργού Περιβάλλοντος Χωροταξίας και Δημοσίων Έργων στους Υφυπουργούς Περιβάλλοντος Χωροταξίας και Δημοσίων Έργων» (Β΄ 1484).

4. Τις διατάξεις της παρ. Β του άρθρου 1 του Π.Δ/τος 28/28.1.1993 «Καθορισμός αρμοδιοτήτων που διατηρούνται από τον Υπουργό και τις Περιφερειακές Υπηρεσίες διανομαρχιακού επιπέδου του Υπουργείου Περιβάλλοντος, Χωροταξίας και Δημοσίων Έργων» (Α΄ 9).

5. Την από 30.5.2002 αιτιολογική έκθεση της Διεύθυνσης Πολεοδομικού Σχεδιασμού - Τμήμα Παραδοσιακών Οικισμών.

6. Το 2839/1795/30.5.2002 έγγραφο της Διεύθυνσης Πολεοδομικού Σχεδιασμού - Τμήμα Παραδοσιακών Οικισμών και το γεγονός ότι παρήλθε η οριζόμενη προθεσμία από τις διατάξεις του άρθρου 4 (παρ. 2) του Ν. 1577/1985 (Α΄ 210), όπως αντικαταστάθηκε με την παρ. 2 του άρθρου 3 του Ν. 2831/2000 (Α΄ 140), χωρίς να περιέλθουν στην ως άνω Διεύθυνση τυχόν αντιρρήσεις των ενδιαφερομένων.

7. Το γεγονός ότι από τις κανονιστικές διατάξεις αυτής της απόφασης δεν προκαλείται δαπάνη σε βάρος του κρατικού προϋπολογισμού και του προϋπολογισμού του οικείου Ο.Τ.Α., αποφασίζουμε:

1. Στο κτιρίο που βρίσκεται επί της οδού Μηνιάτη 9 στο τμήμα της πόλης του Ναυπλίου (Ν. Αργολίδος), το οποίο έχει χαρακτηριστεί ως παραδοσιακό με το από 30.12.1988 Π.Δ/γμα (Δ΄ 38/89) και το οποίο κτίριο έχει χαρακτηριστεί ως διατηρητέο με την 70412/3394/19.6.1991 (Δ΄ 451) απόφαση του Υπουργού Περιβάλλοντος Χωροταξίας και Δημοσίων Έργων αντίστοιχα, φερόμενο ως ιδιοκτησία της εταιρείας «Νεοκλασσική Α.Ε.», επιτρέπεται:

- Η χρήση του ως παραδοσιακού τουριστικού καταλύματος.

2. Κατά τα λοιπά εξακολουθούν να ισχύουν τα οριζόμενα με την 70412/3394/19.6.1991 (Δ΄ 451) Υπουργική Απόφαση, με την οποία το κτιρίο χαρακτηρίσθηκε ως διατηρητέο.

3. Η ισχύς της παρούσας απόφασης αρχίζει από τη δημοσίευσή της στην Εφημερίδα της Κυβερνήσεως.

Η απόφαση αυτή να δημοσιευθεί στην Εφημερίδα της Κυβερνήσεως.

Αθήνα, 25 Σεπτεμβρίου 2002

Η ΥΦΥΠΟΥΡΓΟΣ

ΡΟΔΟΥΛΑ ΖΗΣΗ

Αριθ. Δ12/0/37341 (4)

Εφαρμογή του άρθρου 1 του Ν. 653/77 για τη βελτίωση - διαπλάτυνση της Ε.Ο. Νο 2, τμήμα Αλεξ/λη - Λουτρός με την κατασκευή του υποτμήματος Αλεξανδρούπολη - Άπαλος (Χ.Θ. 0+000 - Χ.Θ. 3+971).

Η ΥΠΟΥΡΓΟΣ ΠΕΡΙΒΑΛΛΟΝΤΟΣ, ΧΩΡΟΤΑΞΙΑΣ ΚΑΙ ΔΗΜΟΣΙΩΝ ΕΡΓΩΝ

Έχοντας υπόψη:

1. Τις διατάξεις του Ν. 653/77 «Περί υποχρεώσεως των

παρόδιων ιδιοκτητών για τη διάνοιξη οδών κ.λ.π.», όπως τροποποιήθηκε και συμπληρώθηκε με τους Ν. 960 (άρθρο 9 παρ. 4), Ν. 947/79 (άρθρο 62 παρ. 9 και 10), Ν. 1349/83 (άρθρο 14) και Ν. 1418/84 (άρθρο 25) σε συνδυασμό με την Α1/0/2/7/12.3.85 απόφαση Υπουργού ΠΕΧΩΔΕ.

2. Τις διατάξεις του Π.Δ. 929/1979 «Περί εκτελέσεως του άρθρου 1 του Ν. 653/1977».

3. Τις διατάξεις του Π.Δ. 69/88 «Περί Οργανισμού της Γενικής Γραμματείας Δημοσίων Έργων».

4. Το Ν. 2882/01 ΦΕΚ 17Α΄/2001 «Κώδικας Αναγκαστικών απαλλοτριώσεων».

5. Τη Δ12/30945/16.3.89 (Ε. 30) Εγκύκλιο του Υπουργού ΠΕΧΩΔΕ.

6. Τη Δ16α/04/773/29.11.90 κοινή απόφαση Υπουργού Προεδρίας της Κυβέρνησης και του Αναπληρωτή Υπουργού ΠΕΧΩΔΕ για την εξαίρεση Διοικητικών πράξεων ή εγγράφων από τον κανόνα των τριών υπογραφών.

7. Τη Δ16α/01/29/Α.Φ.1/15.1.1996 Απόφαση τοποθέτησης Γενικών Διευθυντών.

8. Την απόφαση Δ17/01/79/Φ.Θ.2.2.1/24.8.89 (ΦΕΚ 666 Β΄) του Υπουργού ΠΕΧΩΔΕ περί μεταβιβάσεως αρμοδιοτήτων στο Γεν. Γραμματέα κ.λ.π. όπως τροποποιήθηκε και συμπληρώθηκε με την απόφαση Δ17α/02/100/Φ.Θ.2.2.1/19.10.89 του ιδίου.

9. Το Ν. 2052/92 και την Εγκύκλιο Δ 12/35572/23.7.92 με την οποία παρέχονται διευκρινίσεις και οδηγίες για την εφαρμογή του Ν. 2052/92.

10. Την Υ6/31.10.2001 Απόφαση ανάθεσης αρμοδιοτήτων στους Υφυπουργούς ΠΕΧΩΔΕ Ιωάννη Τσακλίδη και Ροδούλα Ζήση.

11. Το 3453/26.6.02 έγγραφο Δ.Δ.Ε. /Περ/ας Μακεδονίας - Θράκης με το οποίο υποβλήθηκε στη Δ/νση Δ 12 το κτηματολόγιο, αποφασίζουμε:

Ορίζουμε ότι:

1. Η Ε.Ο. Νο 2, τμήμα Αλεξ/λη - Λουτρός βελτιώνεται - διαπλατύνεται με την κατασκευή του υποτμήματος Αλεξανδρούπολη - Άπαλος (Χ.Θ. 0+000 - Χ.Θ. 3+971).

2. Έχουν εφαρμογή οι διατάξεις του άρθρου 1 του Ν. 653/77.

Η απόφαση αυτή να δημοσιευθεί στην Εφημερίδα της Κυβερνήσεως.

Καλλιθέα, 1 Οκτωβρίου 2002

Ο ΥΦΥΠΟΥΡΓΟΣ

Ι. ΤΣΑΚΛΙΔΗΣ

Αριθ. ΠΕ.ΧΩ. οικ.3851/Φ.Τροπ./2002 (5)

Άρση δέσμευσης χώρου νηπιαγωγείου σε τμήματα του Ο.Τ. 78 του εγκεκριμένου ρυμοτομικού σχεδίου του Δήμου Γλυκών Νερών Ν. Αττικής.

Ο ΓΕΝΙΚΟΣ ΓΡΑΜΜΑΤΕΑΣ
ΠΕΡΙΦΕΡΕΙΑΣ ΑΤΤΙΚΗΣ

Έχοντας υπόψη:

1. Το Ν. 2503/1997 (Φ.Ε.Κ.107Α/30.5.1997) «Διοίκηση, Οργάνωση, Στελέχωση της Περιφέρειας κ.λπ.».

2. Το Ν. 1577/1985 «Γενικός Οικοδομικός Κανονισμός», όπως ισχύει.

3. Το άρθρο 29 του Ν. 2831/2000 (Φ.Ε.Κ.140Α).

4. Τα άρθρα 152 και 159 του από 14/27.7.1999 Π.Δ. «Κώδικας Βασικής Πολεοδομικής Νομοθεσίας» (Φ.Ε.Κ.580Δ).

5. Τη 75724/1151/30.12.1983 (Φ.Ε.Κ.767Β/ 30.12.1983) Κοινή Απόφαση Υπουργών Προεδρίας της Κυβερνήσεως και Χ.Ο.Π. «Κωδικοποίηση τροποποίηση και συμπλήρωση των Συλλογικών Οργάνων γνωμοδοτικής και αποφασιστικής αρμοδιότητος του Υπ.Χ.Ο.Π. σε ενιαίο κείμενο».

6. Την 2644/2000 απόφαση του Διοικητικού Εφετείου Αθηνών.

7. Τη 11383/20.3.2000 απόφασή μας περί «Συγκρότησης Περιφερειακού Συμβουλίου Χωροταξίας Οικισμού και Περιβάλλοντος (Περ. Σ.Χ.Ο.Π.) της Περιφέρειας Αττικής», όπως τροποποιήθηκε και συμπληρώθηκε με τις 27112/30.6.2000, 46931/30.10.2000, 18591/3.4.2001, 46320/11.9.2001 και 11944/28.2.2002 αποφάσεις μας

8. Την από 14/28.9.1973 (Φ.Ε.Κ. 255Δ) απόφαση Νομάρχη Αττικής.

9. Τη 474/2002 εισήγηση της Δ/νσης ΠΕ.ΧΩ. Περιφέρειας Αττικής.

10. Τη γνωμοδότηση του Σ.Χ.Ο.Π. της Περιφέρειας Αττικής, που διατυπώθηκε με την 8η πράξη της 9ης/16.5.2002 συνεδρίασης.

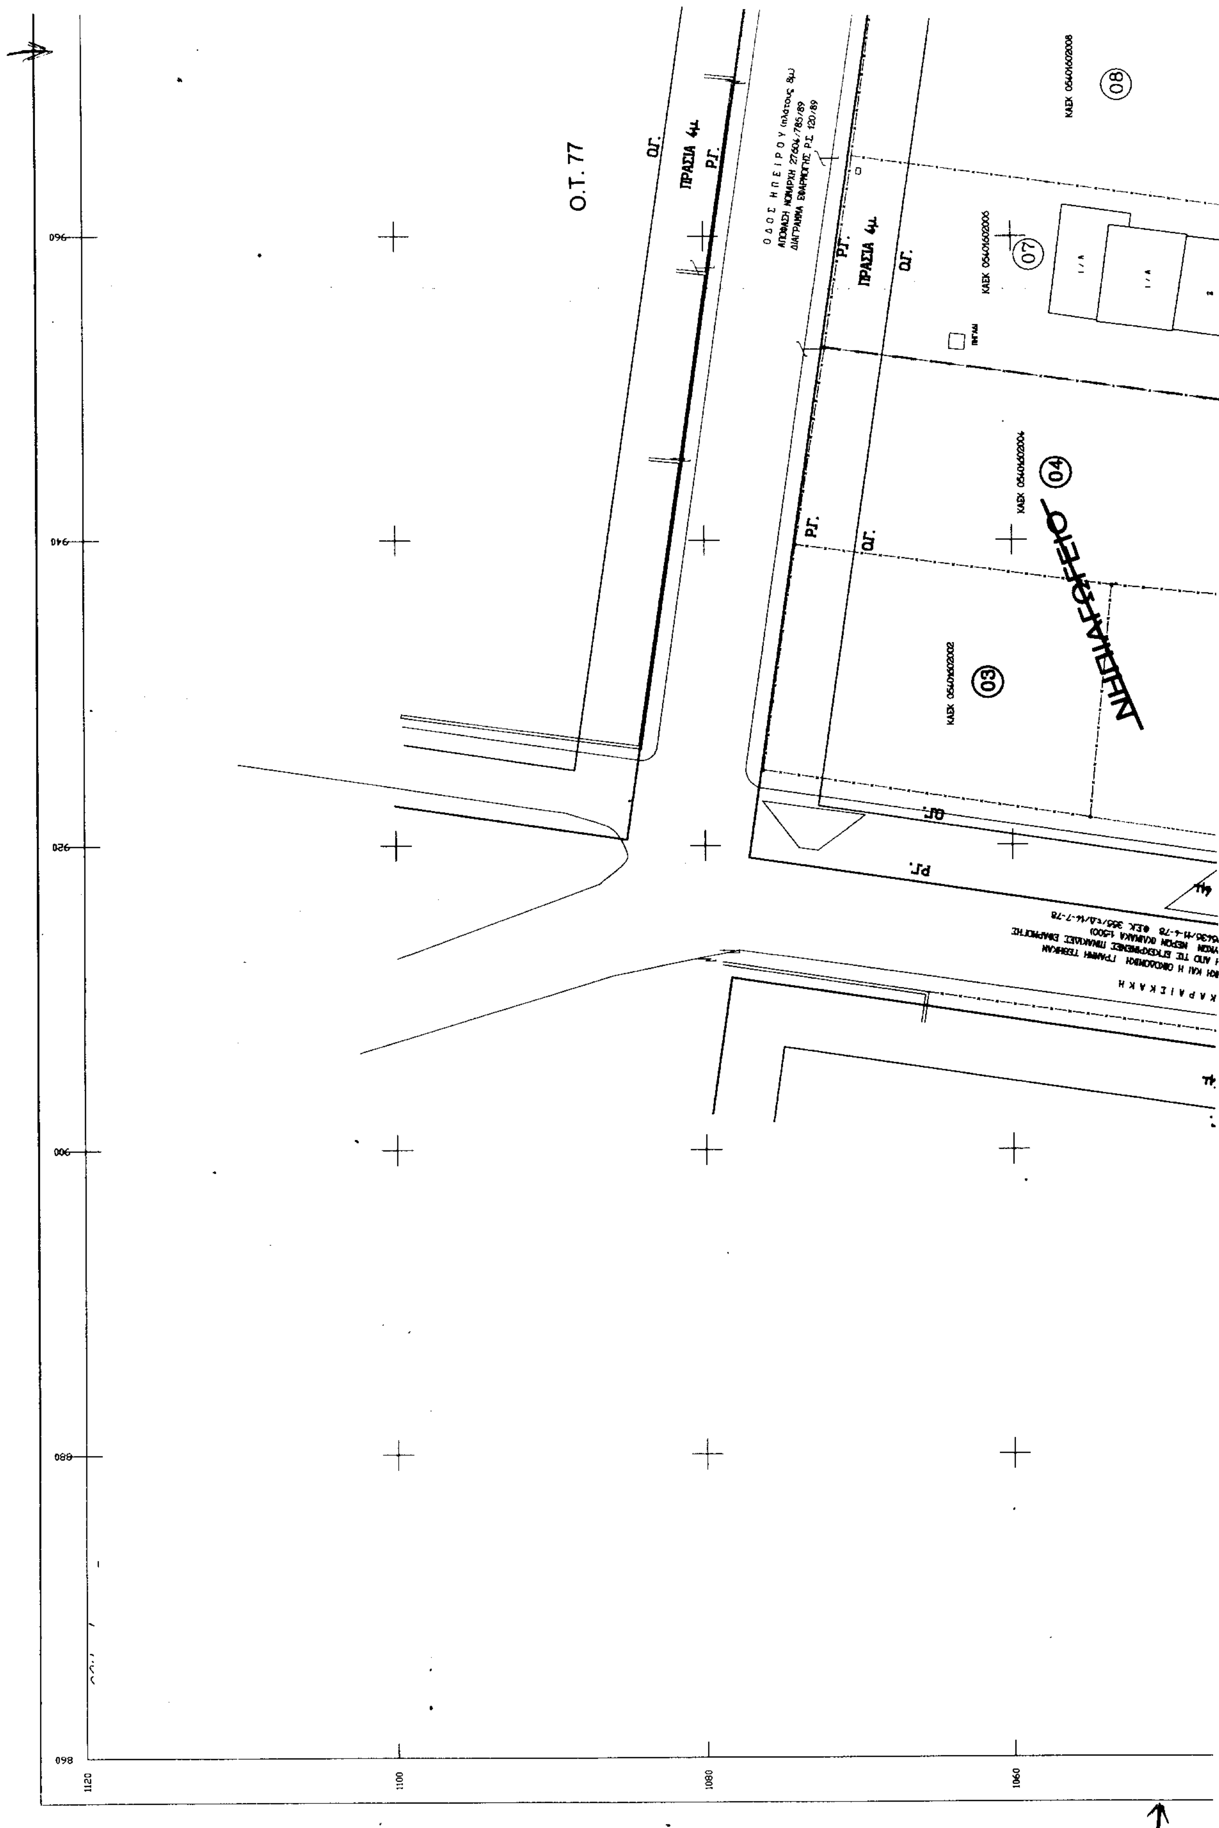
11. Το γεγονός ότι από τις διατάξεις αυτής της απόφασης δεν προκαλείται δαπάνη εις βάρος του κρατικού προϋπολογισμού, ούτε εις βάρος του προϋπολογισμού του οικείου ΟΤΑ, αποφασίζουμε:

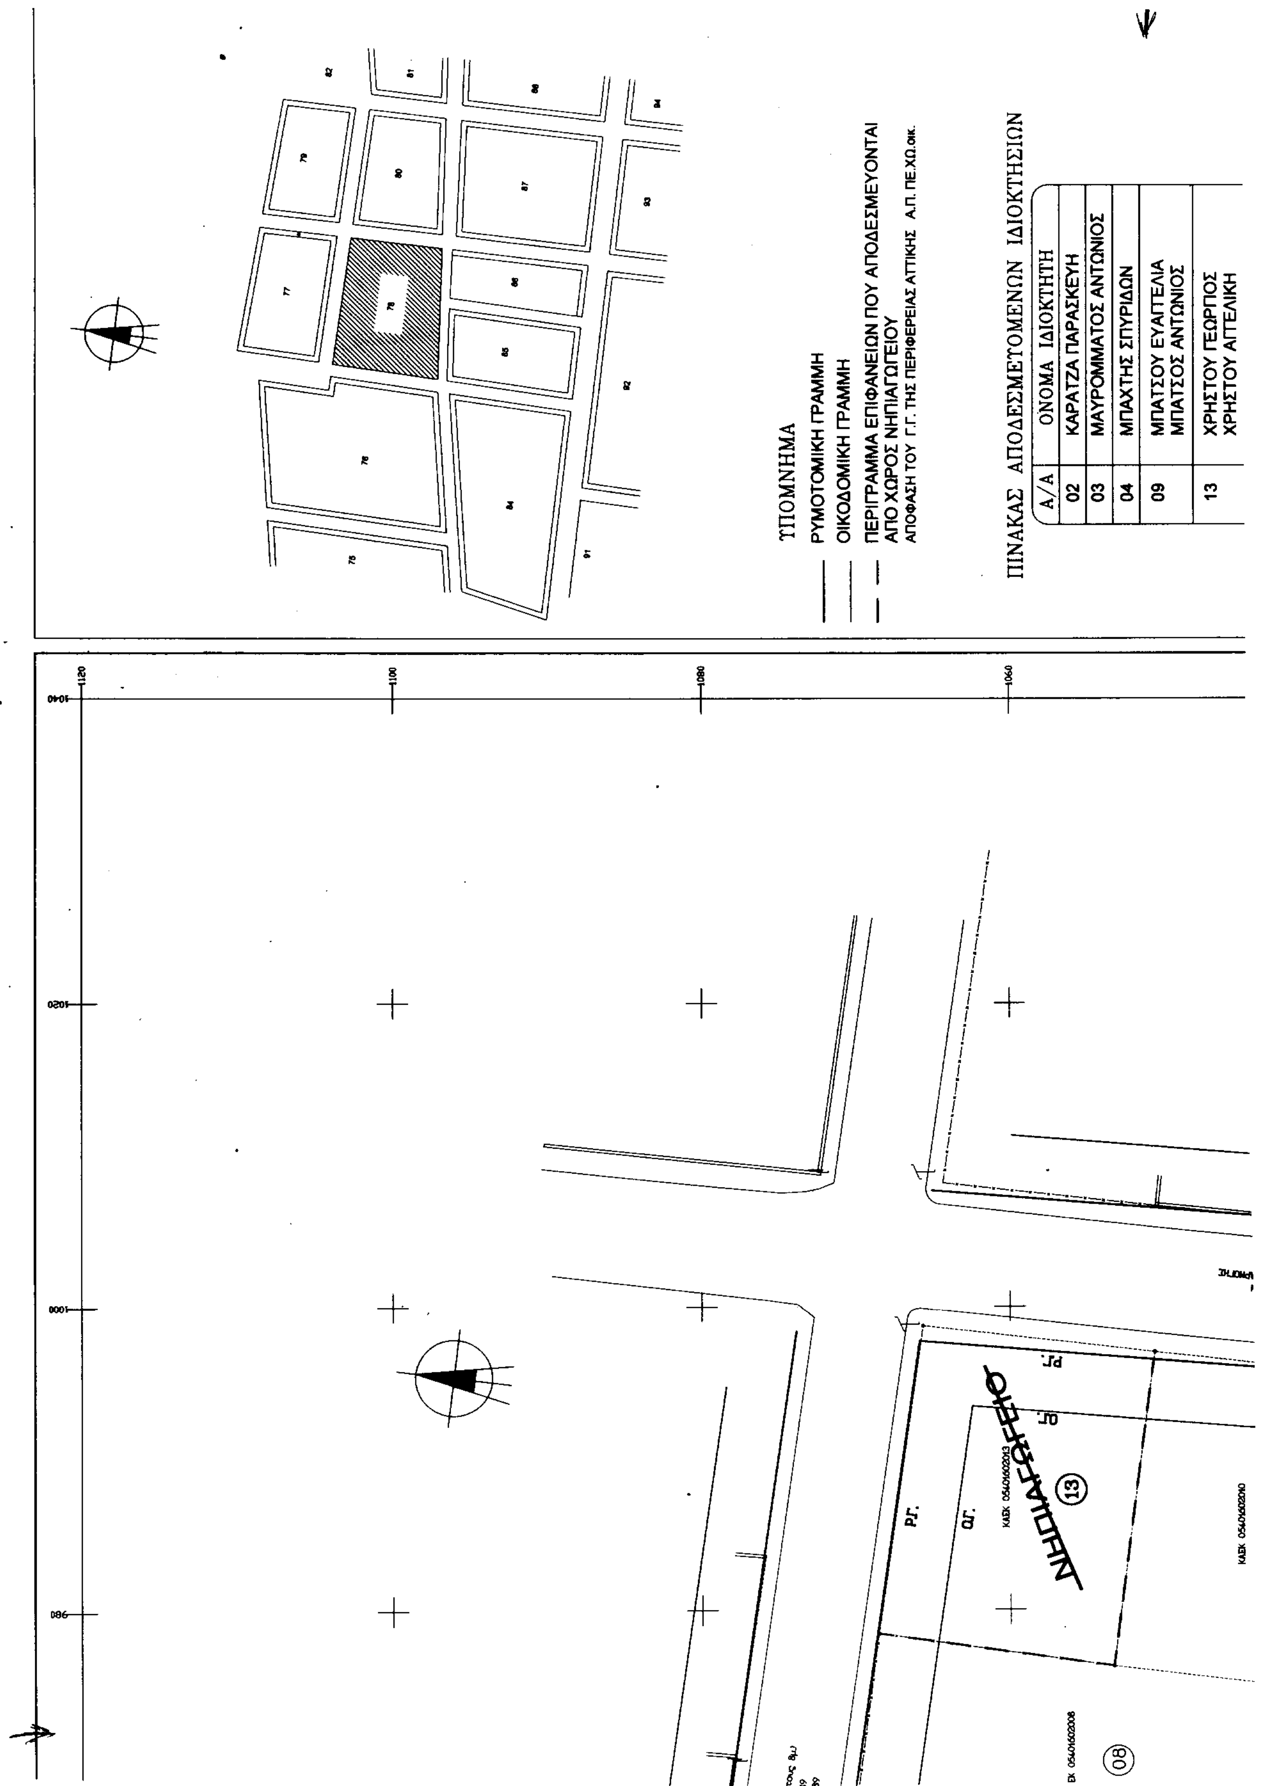
1. Εγκρίνεται η τροποποίηση του εγκεκριμένου σχεδίου των Γλυκών Νερών ως προς την αποδέσμευση, από χώρος σχολείου (νηπιαγωγείο), των με αριθμούς 02, 03, 04, 09 και 13 οικόπεδων στο Ο.Τ.78, όπως απεικονίζεται στο πρωτότυπο θεωρημένο από την προϊσταμένη της Δ/νσης ΠΕ.ΧΩ. Περιφέρειας Αττικής διάγραμμα, φωτοαντίγραφο σε σμίκρυνση του οποίου συνδημοσιεύεται με την παρούσα.

2. Η ισχύς της παρούσας απόφασης αρχίζει από την δημοσίευσή της στην εφημερίδα της Κυβερνήσεως.

Η απόφαση αυτή να δημοσιευθεί στην Εφημερίδα της Κυβερνήσεως.

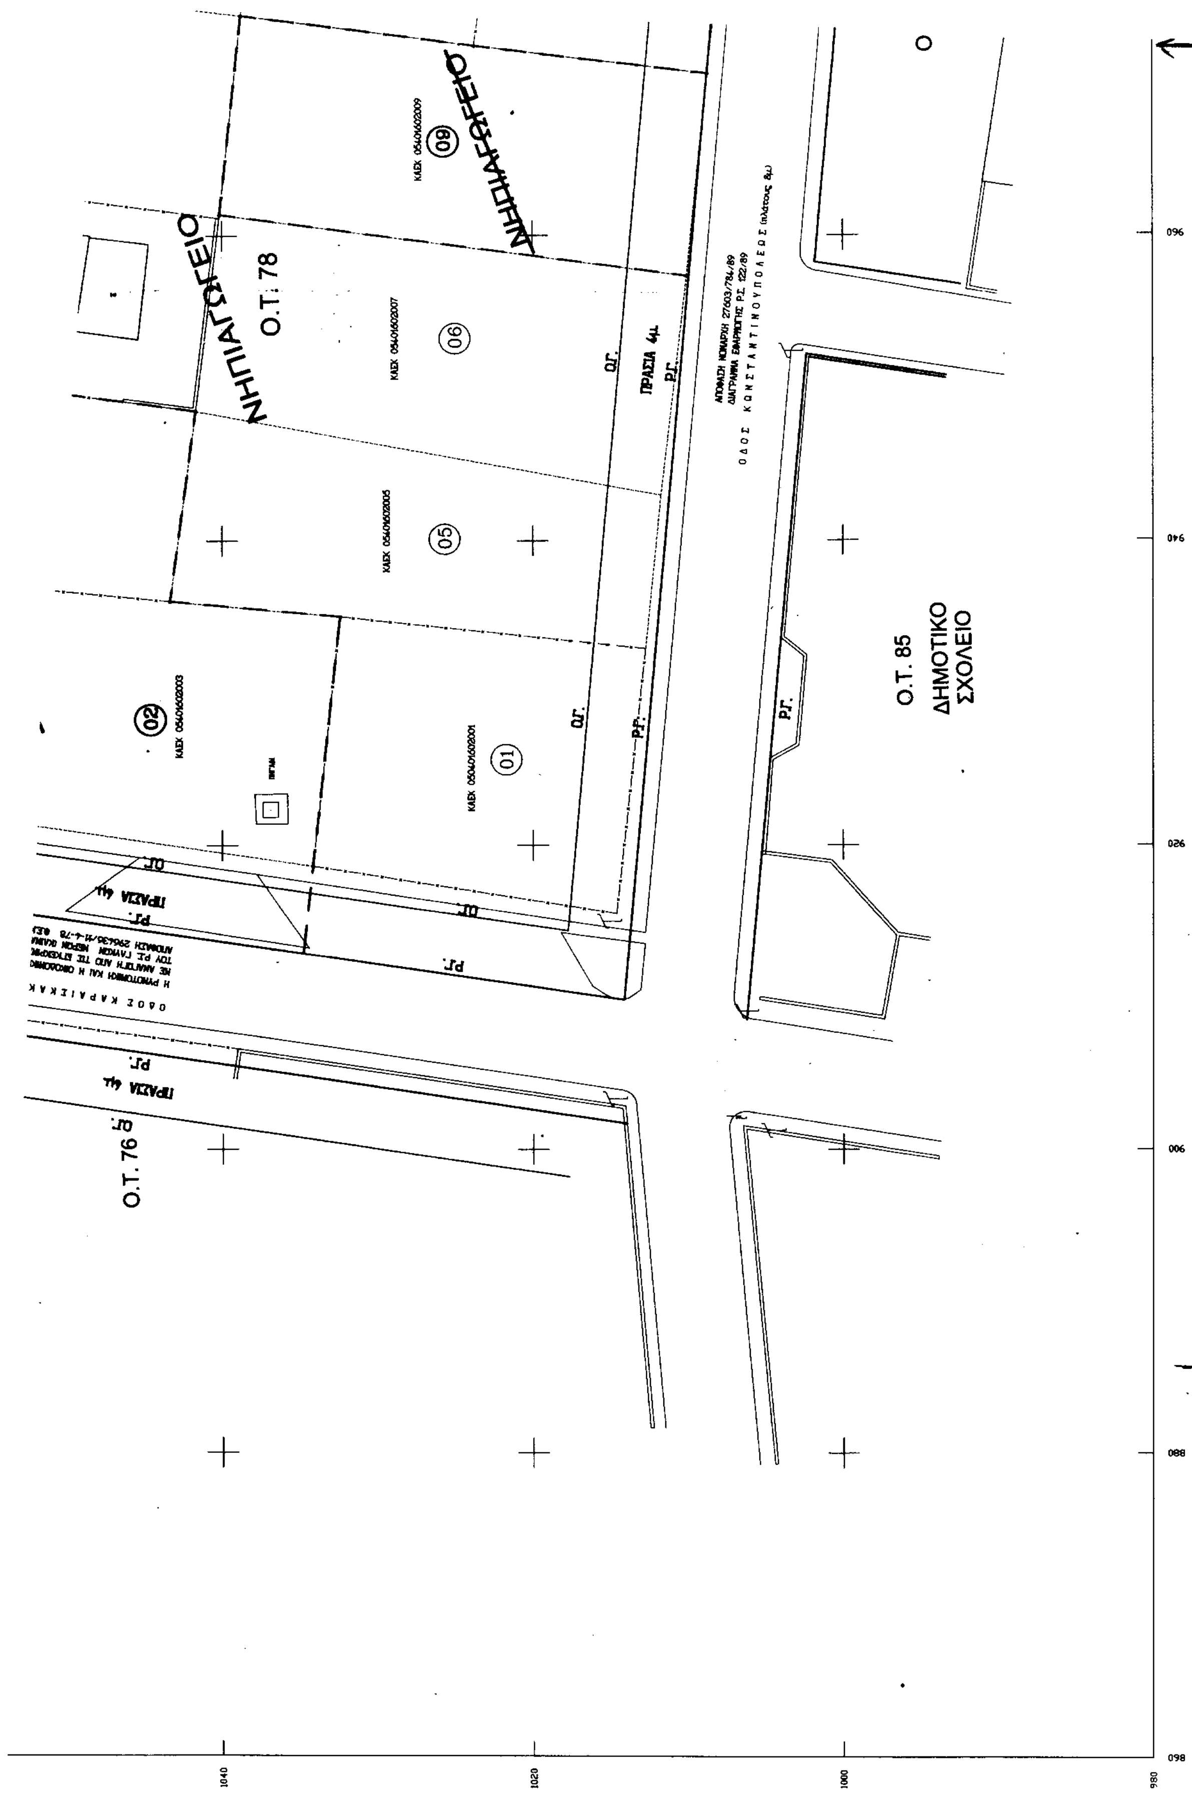
Αθήνα, 27 Σεπτεμβρίου 2002
Ο Γενικός Γραμματέας Περιφέρειας
ΜΙΧΑΗΛ ΚΥΡΙΑΚΙΔΗΣ


Ο.Τ. 77
Ο.Γ.
ΠΡΑΣΙΑ 4μ.
Ρ.Γ.
ΟΔΟΣ ΗΠΕΙΡΟΥ
ΝΗΠΙΑΓΩΓΕΙΟ
03
04
07
08
1120
1100
1080
1060



ΠΙΝΑΚΑΣ ΑΠΟΔΕΣΜΕΥΟΜΕΝΩΝ ΙΔΙΟΚΤΗΣΙΩΝ

Α/Α	ΟΝΟΜΑ ΙΔΙΟΚΤΗΤΗ
02	ΚΑΡΑΤΖΑ ΠΑΡΑΣΚΕΥΗ
03	ΜΑΥΡΟΜΜΑΤΟΣ ΑΝΤΩΝΙΟΣ
04	ΜΠΑΧΤΗΣ ΣΠΥΡΙΔΩΝ
09	ΜΠΑΤΣΟΥ ΕΥΑΓΓΕΛΙΑ ΜΠΑΤΣΟΣ ΑΝΤΩΝΙΟΣ
13	ΧΡΗΣΤΟΥ ΓΕΩΡΓΙΟΣ ΧΡΗΣΤΟΥ ΑΓΓΕΛΙΚΗ


ΝΗΠΙΑΓΩΓΕΙΟ
Ο.Τ. 78
09
06
05
01
02
ΠΡΑΣΙΑ 4μ.
Ο.Γ.
Ρ.Γ.
ΟΔΟΣ ΚΩΝΣΤΑΝΤΙΝΟΥΠΟΛΕΩΣ
Ο.Τ. 85
ΔΗΜΟΤΙΚΟ ΣΧΟΛΕΙΟ
Ο.Τ. 76
1040
1020
1000
980

02	ΚΑΡΑΤΖΑ ΠΑΡΑΣΚΕΥΗ
03	ΜΑΥΡΟΜΜΑΤΟΣ ΑΝΤΩΝΙΟΣ
04	ΜΠΑΧΤΗΣ ΣΠΥΡΙΔΩΝ
09	ΜΠΑΤΣΟΥ ΕΥΑΓΓΕΛΙΑ ΜΠΑΤΣΟΣ ΑΝΤΩΝΙΟΣ
13	ΧΡΗΣΤΟΥ ΓΕΩΡΓΙΟΣ ΧΡΗΣΤΟΥ ΑΓΓΕΛΙΚΗ ΧΡΗΣΤΟΥ ΔΗΜΗΤΡΙΟΣ

ΟΔΟΣ ΝΑΞΟΥ

Η ΡΥΜΟΤΟΜΙΚΗ ΚΑΙ Η ΟΙΚΟΔΟΜΙΚΗ ΓΡΑΜΜΗ ΤΕΘΗΚΑΝ ΜΕ ΑΝΑΠΤΥΞΗ ΑΠΟ ΤΙΣ ΕΓΚΕΚΡΙΜΕΝΕΣ ΠΙΝΑΚΙΔΕΣ ΕΦΑΡΜΟΓΗΣ ΤΟΥ Ρ.Σ. ΓΛΥΚΩΝ ΝΕΡΩΝ (ΚΛΙΜΑΚΑ 1:500) ΑΠΟΦΑΣΗ 29636/Π-4-78 ΦΕΚ 355/Δ/14-7-78

Ο.Τ. 80

Ο.Τ. 86

ΠΡΑΣΙΑ 4μ

Ο.Γ. Ρ.Γ.

(08) ΚΑΕΚ 05401602008

(12) ΚΑΕΚ 05401602010

(11) ΚΑΕΚ 05401602011

(10) ΚΑΕΚ 05401602012

(13)

ΕΛΛΗΝΙΚΗ ΔΗΜΟΚΡΑΤΙΑ

ΠΕΡΙΦΕΡΕΙΑ ΑΤΤΙΚΗΣ

ΓΕΝΙΚΗ ΔΙΕΥΘΥΝΣΗ ΠΕΡΙΦΕΡΕΙΑΣ

ΔΙΕΥΘΥΝΣΗ ΠΕ.ΧΩ.

ΕΘΝΙΚΟ ΤΥΠΟΓΡΑΦΕΙΟ
Για τεχνικούς λόγους στο σχεδιάγραμμο έγινε σμίκρυνση κατά ποσοστό 44 %

ΤΡΟΠΟΠΟΙΗΣΗ ΕΓΚΕΚΡΙΜΕΝΟΥ ΡΥΜΟΤΟΜΙΚΟΥ ΣΧΕΔΙΟΥ
Ο.Τ. 78
ΔΗΜΟΥ ΓΛΥΚΩΝ ΝΕΡΩΝ ΑΤΤΙΚΗΣ

ΚΛΙΜΑΚΑ	1 : 200	
Ο ΣΥΝΤΑΞΑΣ		
ΟΝΟΜΑΤΕΠΩΝΥΜΟ	ΥΠΟΓΡΑΦΗ	ΗΜΕΡ/ΝΙΑ
ΑΝΔΡΕΑΣ ΚΑΡΜΗΣ		ΣΕΠΤΕΜΒΡΙΟΣ 2002

ΣΦΡΑΓΙΔΑ

ΑΝΔΡΕΑΣ ΚΑΡΜΗΣ
ΑΓΡΟΝ. ΤΟΠΟΓΡΑΦΟΣ ΜΗΧΑΝΙΚΟΣ
ΕΘΝΙΚΟΥ ΜΕΤΣΟΒΙΟΥ ΠΟΛΥΤΕΧΝΕΙΟΥ
ΜΕΛΟΣ Τ.Ε.Ε. ΑΡΙΘ. ΜΗΤΡΩΟΥ 57118
ΜΑΙΚΗΝΑ 34 ΖΩΓΡΑΦΟΥ - ΤΗΛ. 7757359
ΑΦΜ 44182218 - ΔΟΥ ΖΩΓΡΑΦΟΥ

ΕΓΚΡΙΣΗ ΥΠΗΡΕΣΙΑΣ

	ΗΜΕΡ/ΝΙΑ
ΕΛΕΓΧΘΗΚΕ	
ΘΕΩΡΗΘΗΚΕ	

Αριθ. 4820 (6)

Εφαρμογή του άρθρου 1 του Ν. 653/77 για τη «Βελτίωση γεωμετρικών χαρακτηριστικών και βατότητας οδικού άξονα Γαζώρου - Θολού - Ν. Πέτρας - Δραβίσκου και κατασκευή γέφυρας Αγγίτη από Χ.Θ. 0+000 έως Χ.Θ. 1+419,97».

Ο ΓΕΝΙΚΟΣ ΓΡΑΜΜΑΤΕΑΣ
ΠΕΡΙΦΕΡΕΙΑΣ ΚΕΝΤΡΙΚΗΣ ΜΑΚΕΔΟΝΙΑΣ

Έχοντας υπόψη:

1. Τις διατάξεις του Ν. 653/77 «Περί υποχρεώσεως των παρόδιων ιδιοκτητών για τη διάνοιξη οδών κλπ» όπως τροποποιήθηκε και συμπληρώθηκε με τους Ν. 960 (άρθρο 9 παρ. 4) Ν. 947 (άρθρο 6 παρ. 9 και 10), Ν. 1349 (άρθρο 14) και Ν. 1418/84 (άρθρο 25) σε συνδυασμό με την Α1/0/2/7/12.3.85 Απόφαση Υπουργού ΠΕΧΩΔΕ και του Ν. 2052/92 και την Εγκύκλιο Δ12/35572/23.7.92.

2.Τις διατάξεις του ΠΔ 929/79 «περί εκτελέσεως του άρθρου 1 του Ν. 653/77».

3. Τις διατάξεις του Ν. 2882/2001 (ΦΕΚ Α΄ 17/6.2.2001) περί ανάγκαστικών Απαλλοτριώσεων Ακινήτων.

4.Τις διατάξεις του Ν. 1558/85 « Κυβέρνηση και Κυβερνητικά Όργανα».

5. Τον Ν. 1622/86 «Τοπική αυτοδιοίκηση - Περιφερειακή ανάπτυξη και δημοκρατικός προγραμματισμός» και τον Ν. 1832/1989.

6.Το ΠΔ 51/1987 «Καθορισμός των Περιφερειών της χώρας για το σχεδιασμό της περιφερειακής ανάπτυξης»

7. Τις διατάξεις του ΠΔ 71/93 «Καθορισμός αρμοδιοτήτων που διατηρούνται από τον Υπουργό και τις Περιφερειακές αργές ή όργανα διανομαρχιακού επιπέδου της ΓΓΔΕ του ΥΠΕΧΩΔΕ».

8. Τις διατάξεις του Ν. 2503/97 (ΦΕΚ 107/Α) «Διοίκηση, οργάνωση, στελέχωση της Περιφέρειας, ρύθμιση θεμάτων για την Τοπική αυτοδιοίκηση και άλλες διατάξεις»

9. Την 2991/14.11.2000 Απόφαση της Δ/ΝΣΗΣ ΤΕΧΝ. ΥΠΗΡΕΣΙΩΝ ΝΟΜΑΡΧΙΑΚΗΣ ΑΥΤΟΔΙΟΙΚΗΣΗΣ ΣΕΡΡΩΝ έγκρισης του Κτηματολογίου του οδικού άξονα του θέματος, αποφασίζουμε:

Ορίζουμε ότι α) «Η επαρχιακή οδός Γαζώρου - Θολού - Ν. Πέτρας - Δραβίσκου γέφυρα Αγγίτη βελτιώνεται και διαπλατύνεται από Χ.Θ. 0+000 έως Χ.Θ. 1+419, 97» και β) έχουν εφαρμογή οι διατάξεις του άρθρου 1 του Ν. 653/77.

Η απόφαση αυτή να δημοσιευθεί, στην Εφημερίδα της Κυβερνήσεως.

Θεσσαλονίκη, 18 Σεπτεμβρίου 2002

Ο Γενικός Γραμματέας Περιφέρειας
ΗΛΙΑΣ ΛΙΑΚΟΠΟΥΛΟΣ

Αριθ. 3981 (7)

Άρση αναδάσωσης έκτασης 5,132 στρ. που βρίσκεται στη θέση Αγριακόνα του Δημοτικού Διαμερίσματος Α. Πέτρας Περιφέρειας του Δήμου Καραϊσκάκη του Ν. Άρτας.

Ο ΓΕΝΙΚΟΣ ΓΡΑΜΜΑΤΕΑΣ
ΠΕΡΙΦΕΡΕΙΑΣ ΗΠΕΙΡΟΥ

Έχοντας υπόψη:

1. Το άρθρο 117 παρ. 3 του Συντάγματος.

2. Τις διάταξεις:

α. Του Ν.Δ. 532/70 «περί Διοικητικής Αποκέντρωσης».

β. Του Ν. 998/79 «περί Προστασίας των Δασών και Δασικών εν γένει εκτάσεων της χώρας» και συγκεκριμένα:

1. Του άρθρ. 41 παρ. 1 και

2. Του άρθρ. 38 παρ.1.

3. Του άρθρου 44 παρ. 3 και

γ. Του Ν. 2503/97 «Διοίκηση - Οργάνωση - Στελέχωση της περιφέρειας κ.λ.π.».

3. Τις 160417/8.7.1980.182447/24.9.1980 και 482/ 13.7.2000 Διαταγές του Υπ. Γεωργίας.

4. Την 1627/5.6.1989 απόφαση του Νομάρχη Άρτας σχετικά με την κήρυξη εκτάσεως ως αναδασωτέας, που δημοσιεύτηκε στο Φ.Ε.Κ. αριθ............. της...........

5. Την από 12.9.2002 έκθεση αυτοψίας του Δασολόγου Ιωάννη Πρίντζου.

6. Την 3956/12.9.02 αναφορά της Δ/νσης Δασών Άρτας, για άρση της αναδασώσεως της αναφερόμενης στο θέμα έκτασης, λόγω του γεγονότος ότι αποκαταστάθηκε η δασική βλάστηση δια της φυσικής οδού και προκειμένου εφεξής να διαχειρίζεται ως δασικού χαρακτήρα έκταση, σύμφωνα με τις διατάξεις της Δασικής Νομοθεσίας, αποφασίζουμε:

Αίρουμε την αναδάσωση από την συν/τή έκταση των 5,132 στρεμμάτων, που βρίσκεται στη θέση Αγριακόνα του Δημοτικού Διαμερίσματος Α. Πέτρας Περ/ρειας του Δήμου Καραϊσκάκη του Ν. Άρτας, που είχε κηρυχθεί αναδασωτέα, αφού επήλθε η αποκατάσταση της δασικής βλαστήσεως δια της φυσικής οδού και προκειμένου εφεξής να διαχειρίζεται ως δασικού χαρακτήρα έκταση, σύμφωνα με τις διατάξεις της Δασικής Νομοθεσίας.

Η απόφαση αυτή να δημοσιευθεί στην εφημερίδα της Κυβερνήσεως.

Άρτα, 13 Σεπτεμβρίου 2002

Ο Γενικός Γραμματέας Περιφέρειας
ΠΑΥΛΟΣ ΠΑΠΑΔΟΠΟΥΛΟΣ

ΑΠΟ ΤΟ ΕΘΝΙΚΟ ΤΥΠΟΓΡΑΦΕΙΟ